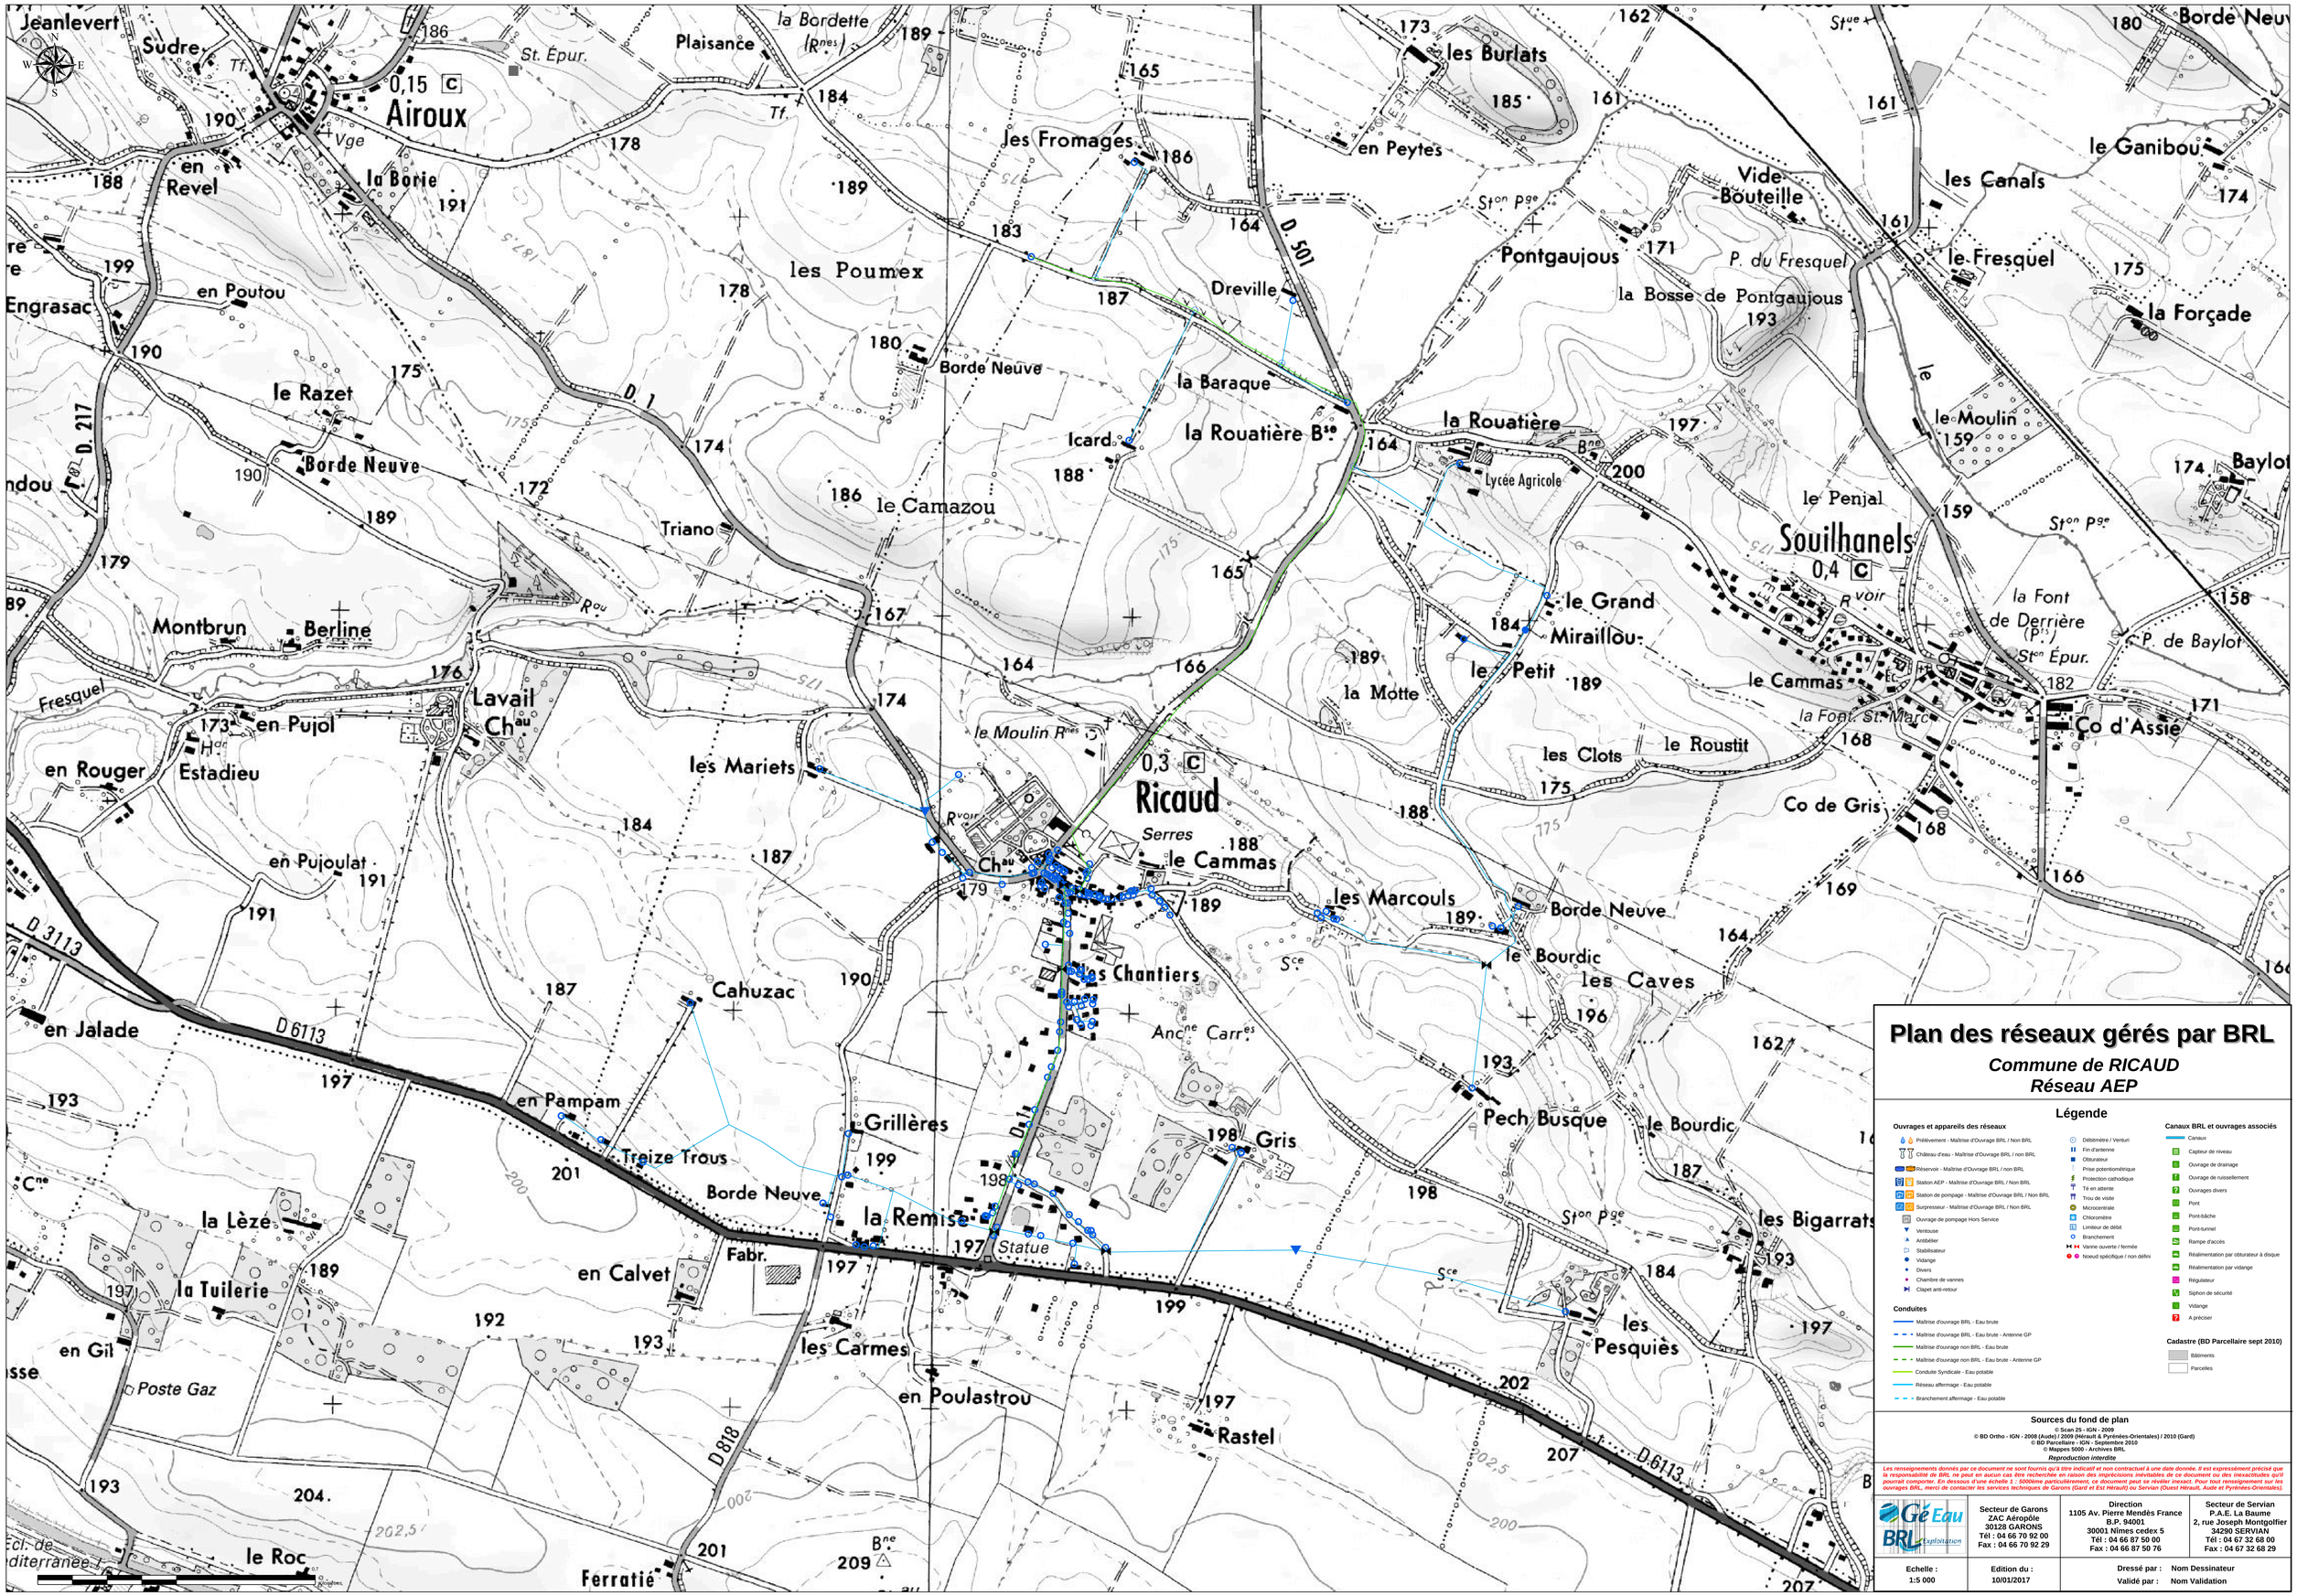

Plan des réseaux gérés par BRL

Commune de RICAUD
Réseau AEP

Légende

Ouvrages et appareils des réseaux

- Prélèvement - Maîtrise d'Ouvrage BRL / Non BRL
- Château d'eau - Maîtrise d'Ouvrage BRL / non BRL
- Réservoir - Maîtrise d'Ouvrage BRL / non BRL
- Station AEP - Maîtrise d'Ouvrage BRL / Non BRL
- Station de pompage - Maîtrise d'Ouvrage BRL / Non BRL
- Surpresseur - Maîtrise d'Ouvrage BRL / Non BRL
- Ouvrage de pompage Hors Service
- Ventouse
- Anti-bélier
- Stabilisateur
- Vidange
- Divers
- Chambre de vannes
- Clapet anti-retour
- Débitmètre / Venturi
- Fin d'antenne
- Obturateur
- Prise potentiométrique
- Protection cathodique
- Té en attente
- Trou de visite
- Microcentrale
- Chlorimètre
- Limiteur de débit
- Branchement
- Vanne ouverte / fermée
- Noeud spécifique / non défini

Conduites

- Maîtrise d'ouvrage BRL - Eau brute
- Maîtrise d'ouvrage BRL - Eau brute - Antenne GP
- Maîtrise d'ouvrage non BRL - Eau brute
- Maîtrise d'ouvrage non BRL - Eau brute - Antenne GP
- Conduite Syndicale - Eau potable
- Réseau affermage - Eau potable
- Branchement affermage - Eau potable

Canaux BRL et ouvrages associés

- Canaux
- Capteur de niveau
- Ouvrage de drainage
- Ouvrage de ruissellement
- Ouvrages divers
- Pont
- Pont-bâche
- Pont-tunnel
- Rampe d'accès
- Réalimentation par obturateur à disque
- Réalimentation par vidange
- Régulateur
- Siphon de sécurité
- Vidange
- A préciser

Cadastre (BD Parcellaire sept 2010)

- Bâtiments
- Parcelles

Sources du fond de plan

© Scan 25 - IGN - 2009
© BD Ortho - IGN - 2008 (Aude) / 2009 (Hérault & Pyrénées-Orientales) / 2010 (Gard)
© BD Parcellaire - IGN - Septembre 2010
© Mappes 5000 - Archives BRL
Reproduction interdite

Les renseignements donnés par ce document ne sont fournis qu'à titre indicatif et non contractuel à une date donnée. Il est expressément précisé que la responsabilité de BRL ne peut en aucun cas être recherchée en raison des imprécisions inévitables de ce document ou des inexactitudes qu'il pourrait comporter. En dessous d'une échelle 1 : 5000ème particulièrement, ce document peut se révéler inexact. Pour tout renseignement sur les ouvrages BRL, merci de contacter les services techniques de Garons (Gard et Est Hérault) ou Servian (Ouest Hérault, Aude et Pyrénées-Orientales).

Gé Eau BRL Exploitation	Secteur de Garons ZAC Aéropôle 30128 GARONS Tél : 04 66 70 92 00 Fax : 04 66 70 92 29	Direction 1105 Av. Pierre Mendès France B.P. 94001 30001 Nîmes cedex 5 Tél : 04 66 87 50 00 Fax : 04 66 87 50 76	Secteur de Servian P.A.E. La Baume 2, rue Joseph Montgolfier 34290 SERVIAN Tél : 04 67 32 68 00 Fax : 04 67 32 68 29
Echelle : 1:5 000	Edition du : 10/01/2017	Dressé par : Nom Dessinateur Validé par : Nom Validation	