
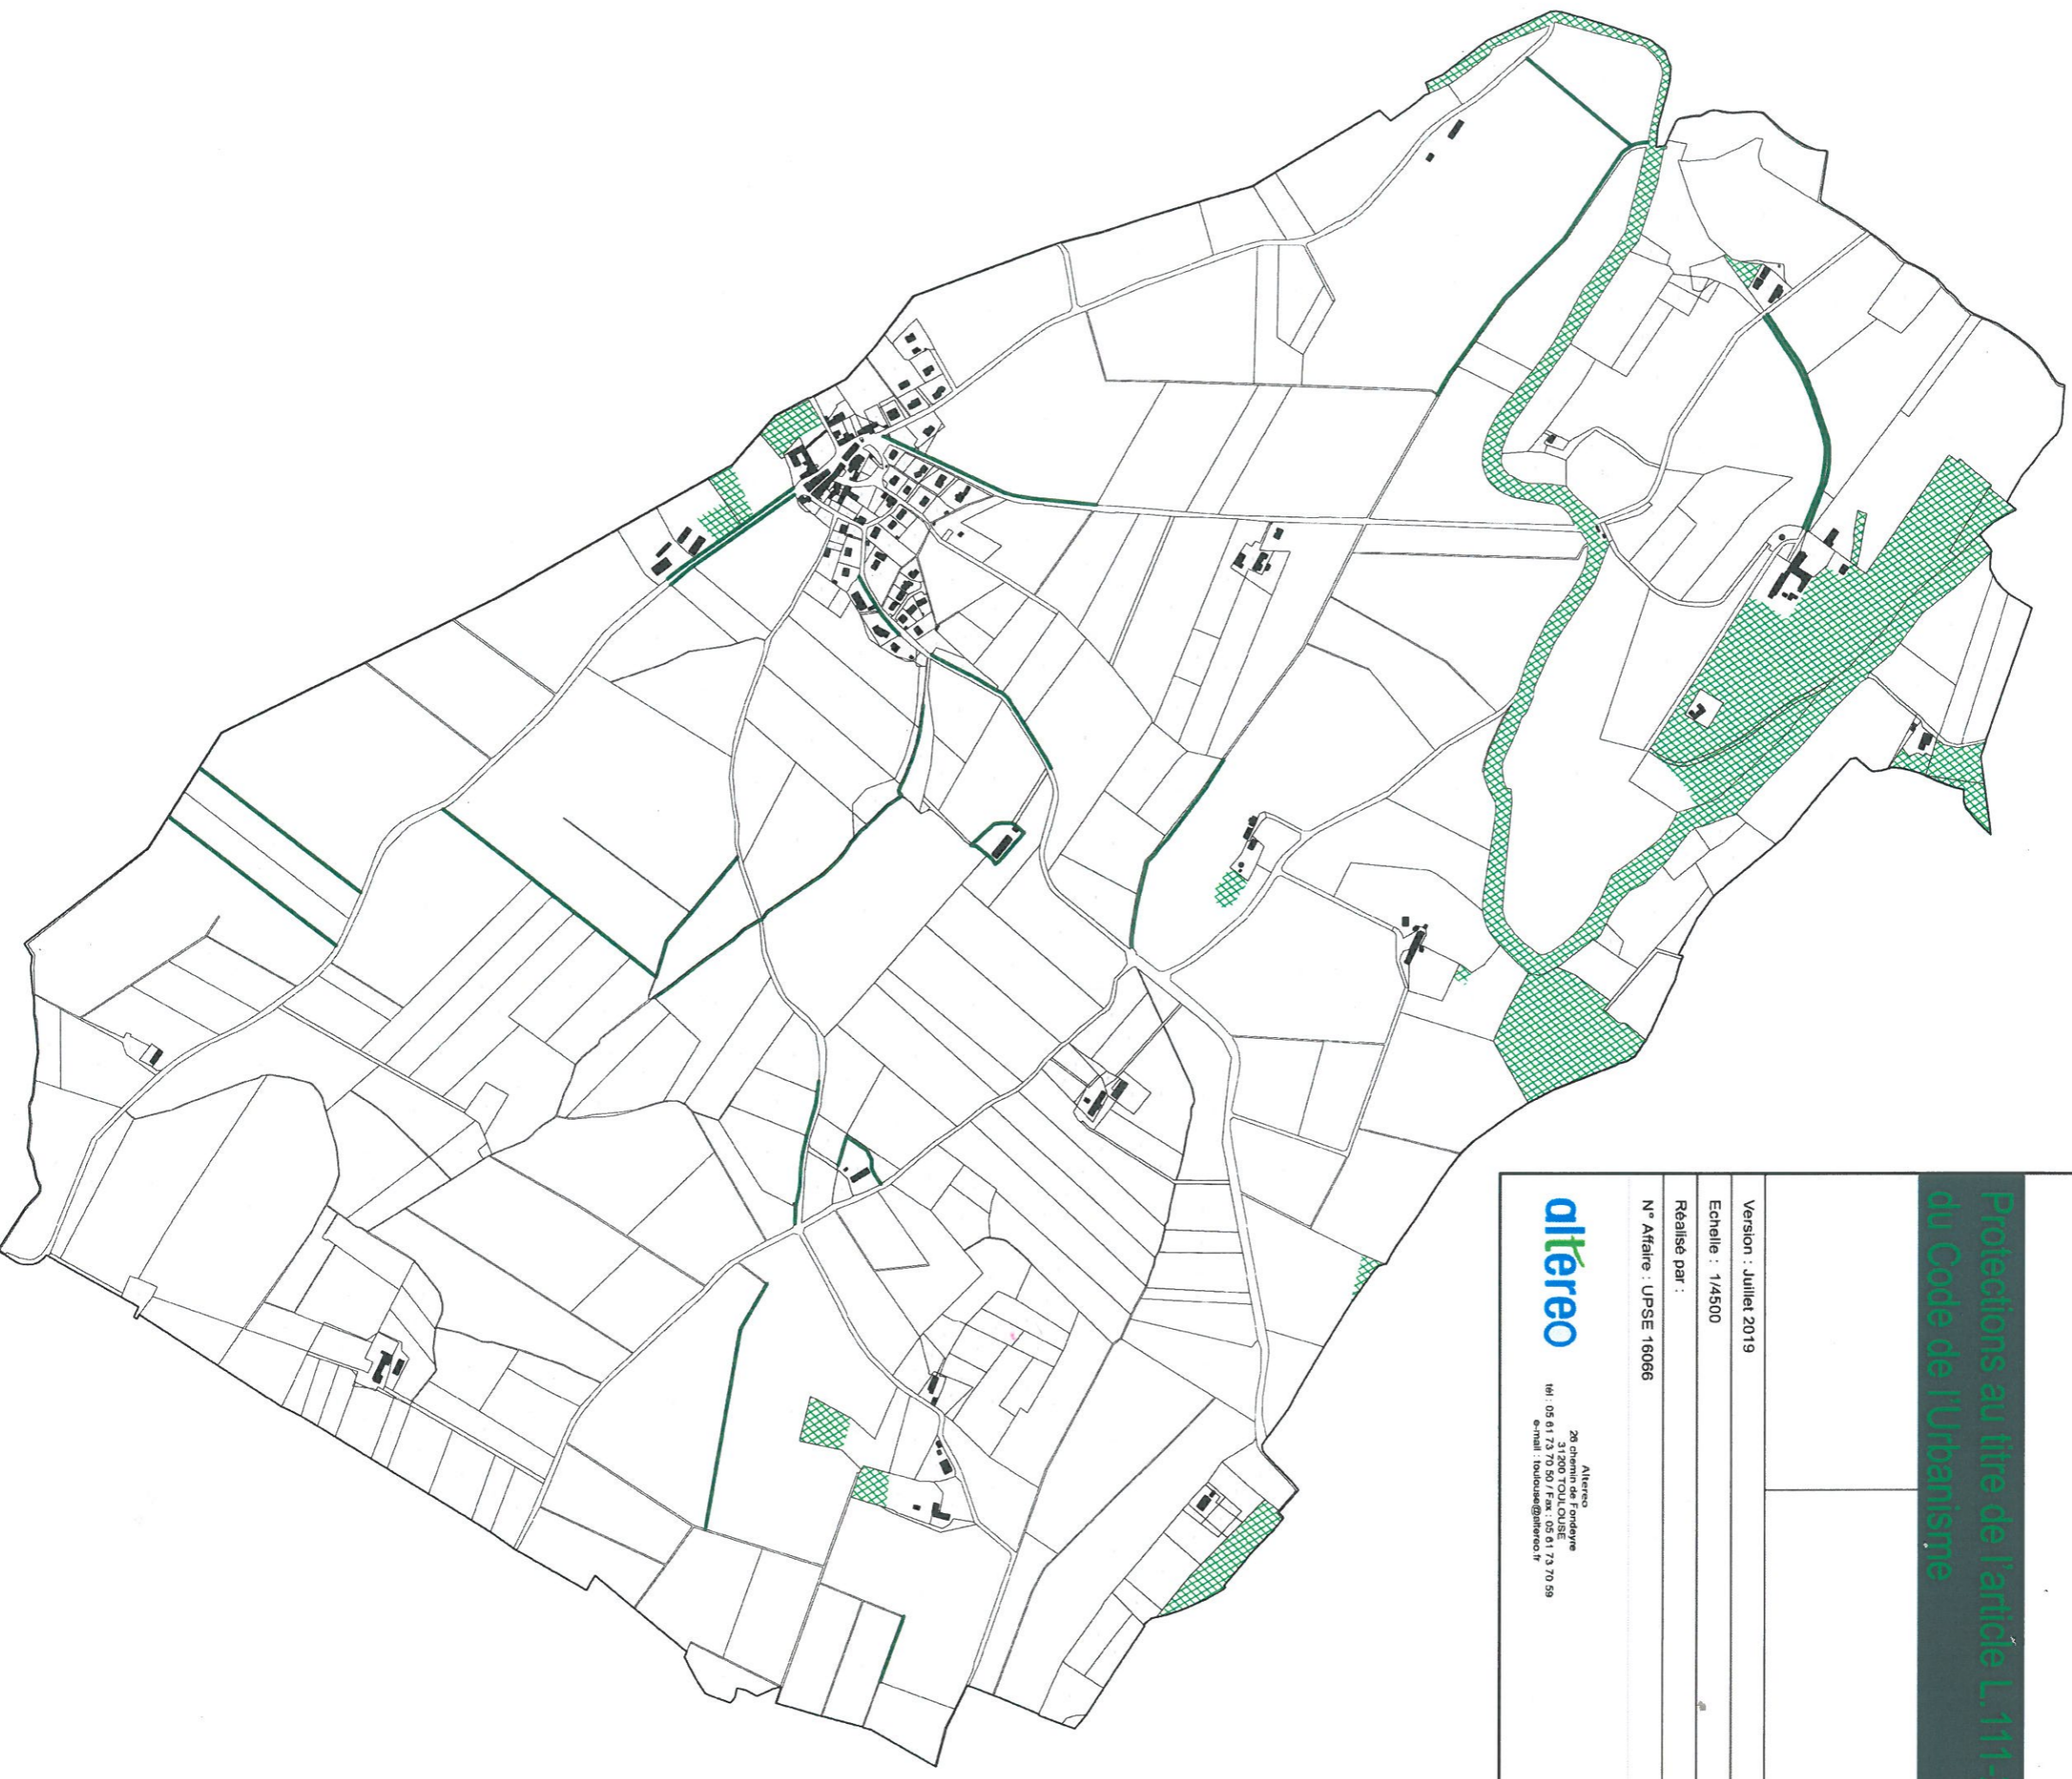




DEPARTEMENT DE L'AUDE
Commune d'Airoux

Protections au titre de l'article L.111-22
du Code de l'Urbanisme

Version : Juillet 2019
Echelle : 1/4500
Réalisé par :
N° Affaire : UPSE 16066
 Altereo 28 chemin de F. Roudy M: 05 61 73 70 50 / Fax: 05 61 73 70 59 e-mail: l'audoise@altereo.fr



- Légende
- Limite communale
 - Limites parcellaires
 - Bâti

- XX Eléments surfaciques présentant un intérêt paysager, patrimonial et écologique protégés au titre de l'article L.111-22 du Code de l'Urbanisme
- Eléments linéaires présentant un intérêt paysager, patrimonial et écologique protégés au titre de l'article L.111-22 du Code de l'Urbanisme

